

E44

ERMITA 44
PIZARRA



SITUACIÓN Y EMPLAZAMIENTO

El documento tiene carácter meramente informativo, incluye una parte gráfica y datos relativos a superficies que pueden ser objeto de modificaciones ordenadas por los organismos públicos competentes y/o exigencias técnicas o jurídicas, siempre y cuando estén justificados y no supongan alteraciones sustanciales. El mobiliario mostrado no está incluido y el equipamiento del inmueble será el indicado en la correspondiente de memoria de calidades.

This document is for information purposes only, it includes graphics and details regarding footages wich may be subject to modifications ordered by competent public institutions and/or to comply with technical or legal requirements, provided they are justified and do not involve substantial alterations. The furniture displayed is not included; the fittings of the property will be those indicated in the corresponding building specifications.


**QUAESTOR
TABULA S.L.**

E44


ERMITA 44
PIZARRA




Nivel 0

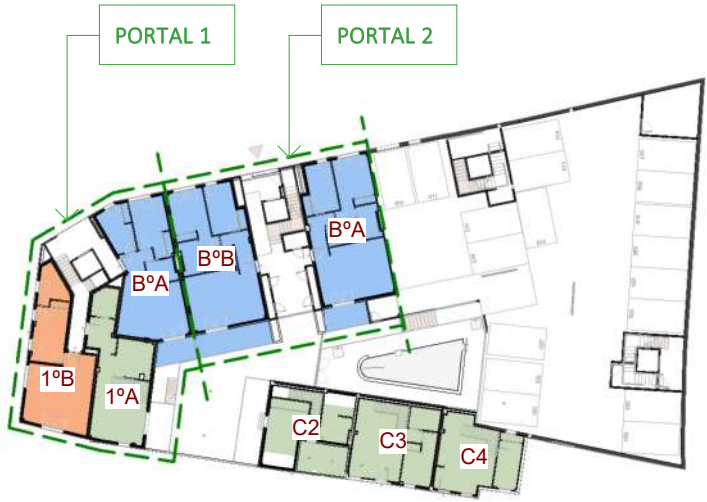


Nivel 1

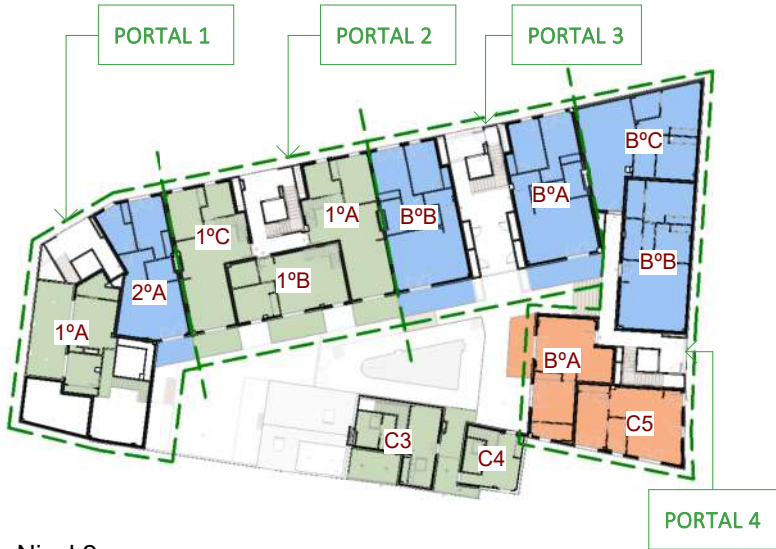

Nivel 2

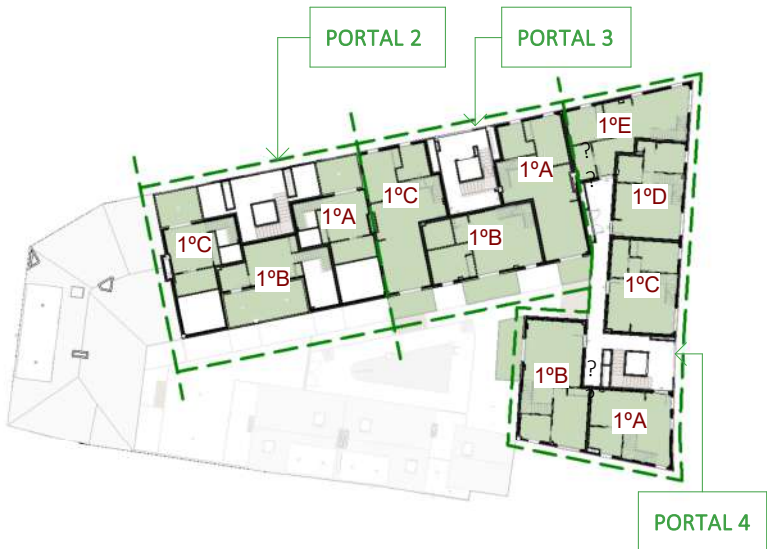

Nivel 3

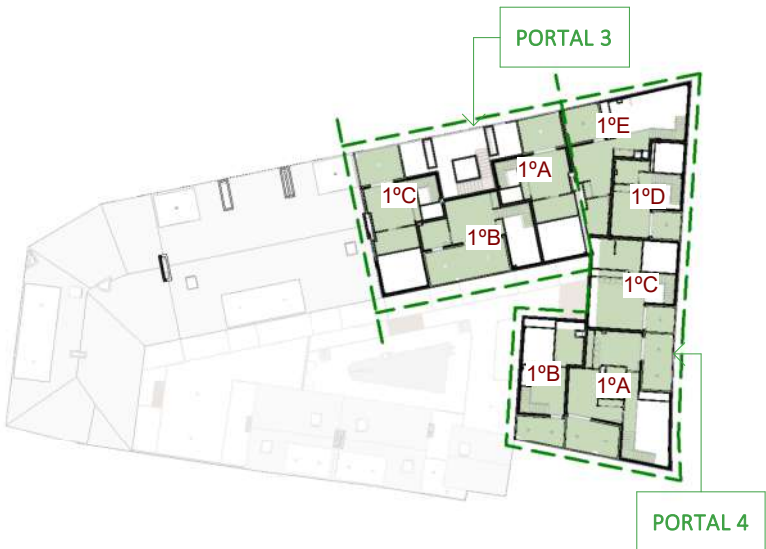


Nivel 4

TIPOLOGÍAS

- T.1D
- T.2D
- T.2D Duplex

VOLUMETRÍA GENERAL

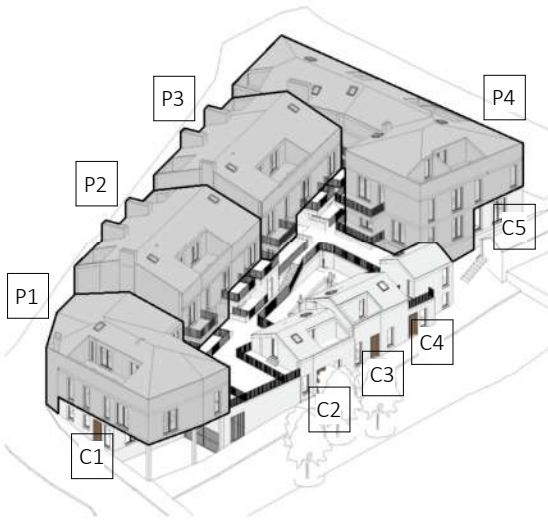

TIPOLOGÍAS

Casa 1	T.1D
Casa 2	T.2D Duplex
Casa 3	T.2D Duplex
Casa 4	T.2D Duplex
Casa 5	T.1D
Portal 1	
1ºA	T.2D Duplex
1ºB	T.1D
2ºA	T.2D
Bajo A	T.2D
Portal 2	
1ºA	T.2D Duplex
1ºB	T.2D Duplex
1ºC	T.2D Duplex
Bajo A	T.2D
Bajo B	T.2D
Portal 3	
1ºA	T.2D Duplex
1ºB	T.2D Duplex
1ºC	T.2D Duplex
Bajo A	T.2D
Bajo B	T.2D
Portal 4	
1ºA	T.2D Duplex
1ºB	T.2D Duplex
1ºC	T.2D Duplex
1ºD	T.2D Duplex
1ºE	T.2D Duplex
Bajo A	T.1D
Bajo B	T.2D
Bajo C	T.2D

TOTAL - 27 VIVIENDAS

TIPOLOGIA DE VIVIENDA

El documento tiene carácter meramente informativo, incluye una parte gráfica y datos relativos a superficies que pueden ser objeto de modificaciones ordenadas por los organismos públicos competentes y/o exigencias técnicas o jurídicas, siempre y cuando estén justificados y no supongan alteraciones sustanciales. El mobiliario mostrado no está incluido y el equipamiento del inmueble será el indicado en la correspondiente de memoria de calidades.

This document is for information purposes only, it includes graphics and details regarding footages wich may be subject to modifications ordered by competent public institutions and/or to comply with technical or legal requirements, provided they are justified and do not involve substantial alterations. The furniture displayed is not included; the fittings of the property will be those indicated in the corresponding building specifications.

0 6 12 18 24 30

A3 - 1/600

QUAESTOR
TABULA S.L.

E44

ERMITA 44
PIZARRA



PLANTA GENERAL BAJA

El documento tiene carácter meramente informativo, incluye una parte gráfica y datos relativos a superficies que pueden ser objeto de modificaciones ordenadas por los organismos públicos competentes y/o exigencias técnicas o jurídicas, siempre y cuando estén justificados y no supongan alteraciones sustanciales. El mobiliario mostrado no está incluido y el equipamiento del inmueble será el indicado en la correspondiente de memoria de calidades.

This document is for information purposes only, it includes graphics and details regarding footages wich may be subject to modifications ordered by competent public institutions and/or to comply with technical or legal requirements, provided they are justified and do not involve substantial alterations. The furniture displayed is not included; the fittings of the property will be those indicated in the corresponding building specifications.



A3 - 1/200

QUAESTOR
TABULA S.L.

E44

ERMITA 44
PIZARRA

Superficies propias

Portal 1 - Bajo A_Sup. Útil Interior

Baño	4.06 m²
Dormitorio 1	12.04 m²
Dormitorio 2	8.13 m²
Salon-Cocina	26.52 m²
Total S. Útil Interior	50.75 m²

Portal 1 - Bajo A_Sup. Útil Exterior

Terraza cubierta	5.84 m²
Terraza descubierta	5.75 m²
Total S. Útil Exterior	11.59 m²

Portal 1 - Bajo A_Sup. Construida propia

58.98 m²

Portal 1 - Bajo A_Sup. Construida* (con p.p. de ZZCC)

74.03 m²

Decreto BOJA 218/2005


Portal 1 - Bajo A_Sup. Útil BOJA**

55.82 m²

Portal 1 - Bajo A_Sup. Construida BOJA (con p.p. de ZZCC)**


79.88 m²

* No se incluyen las terrazas.
** Superficie interior + [0.5 x sup. exterior]
hasta [0.1 x sup. interior] máx.

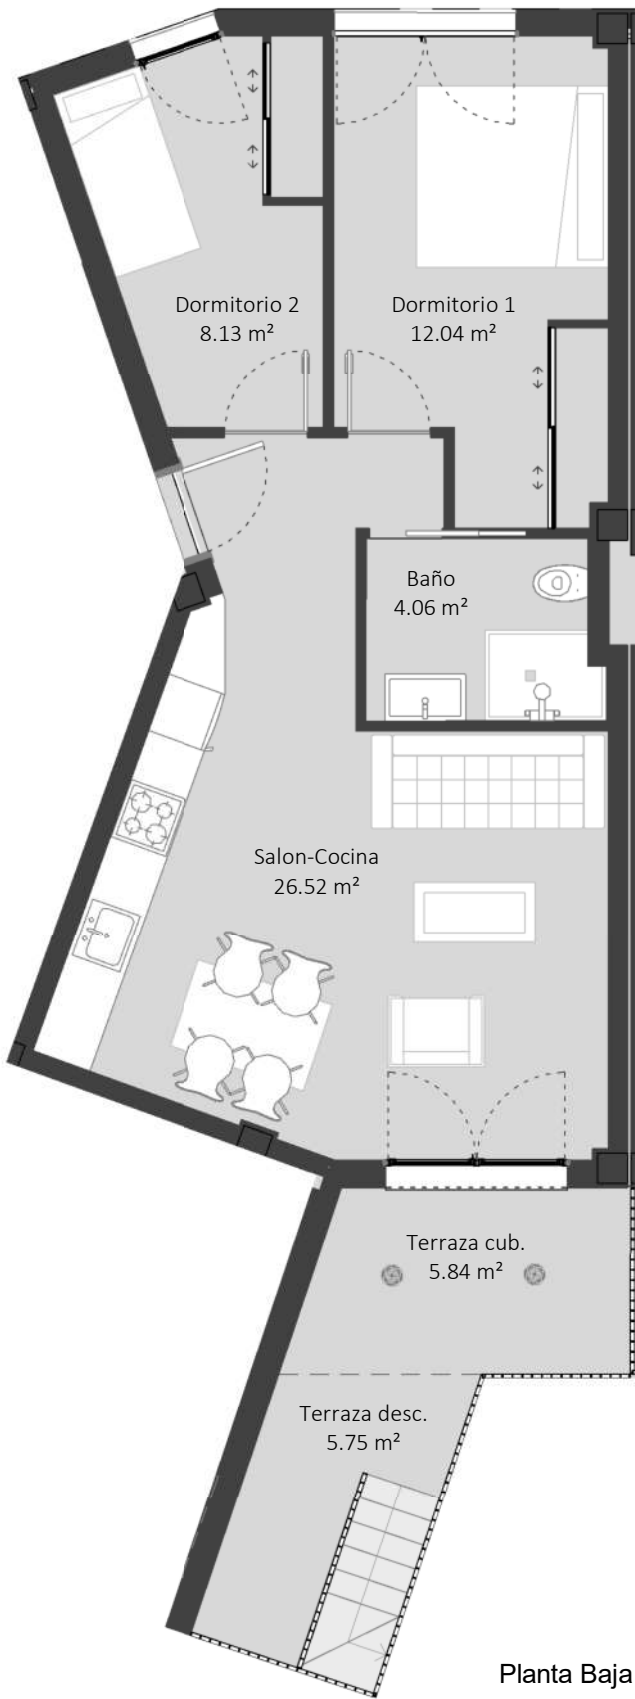

Planta Baja


UBICACIÓN DE LA VIVIENDA

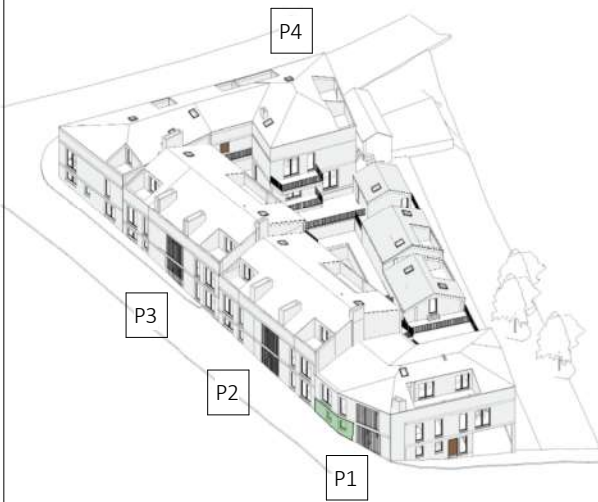

Axonometria



Esquema P Baja

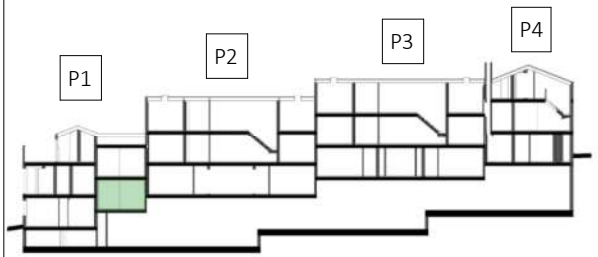

Esquema Seccion

VIVIENDA 006 - PORTAL 1 VIVIENDA BAJO A - TIPO 2D

El documento tiene carácter meramente informativo, incluye una parte gráfica y datos relativos a superficies que pueden ser objeto de modificaciones ordenadas por los organismos públicos competentes y/o exigencias técnicas o jurídicas, siempre y cuando estén justificados y no supongan alteraciones sustanciales. El mobiliario mostrado no está incluido y el equipamiento del inmueble será el indicado en la correspondiente de memoria de calidades.

This document is for information purposes only, it includes graphics and details regarding footages wich may be subject to modifications ordered by competent public institutions and/or to comply with technical or legal requirements, provided they are justified and do not involve substantial alterations. The furniture displayed is not included; the fittings of the property will be those indicated in the corresponding building specifications.

0 1 2 3 4 5

A3 - 1/75

QUAESTOR
TABULA S.L.

E44

ERMITA 44
PIZARRA

Superficies propias

Portal 1 - 1ºB_Sup. Útil Interior	
Baño	5.56 m²
Dormitorio	12.01 m²
Salon-Cocina	28.17 m²
Total S. Útil Interior	45.74 m²

Portal 1 - 1ºB_Sup. Construida propia	
	54.15 m²


Portal 1 - 1ºB_Sup. Construida* (con p.p. de ZZCC)	
	67.96 m²

Decreto BOJA 218/2005

Portal 1 - 1ºB_Sup. Útil BOJA**	
	45.74 m²


Portal 1 - 1ºB_Sup. Construida BOJA (con p.p. de ZZCC)**	
	67.96 m²

* No se incluyen las terrazas.
** Superficie interior + [0.5 x sup. exterior]
hasta [0.1 x sup. interior] máx.

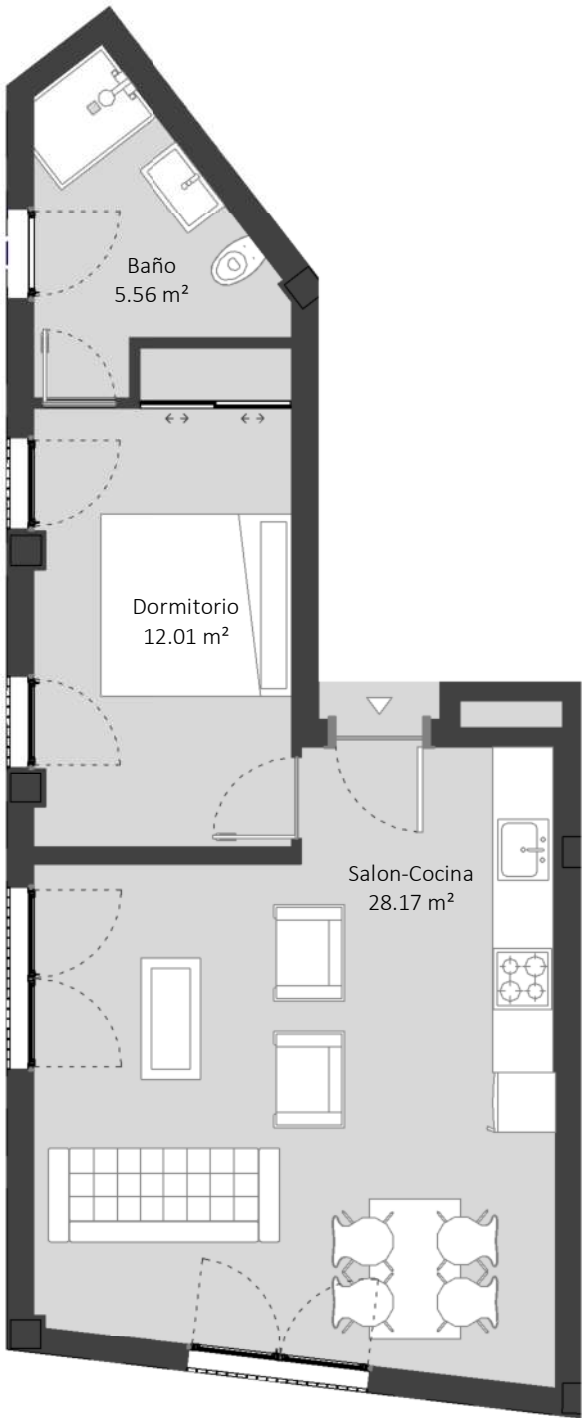


Planta Baja


UBICACIÓN DE LA VIVIENDA

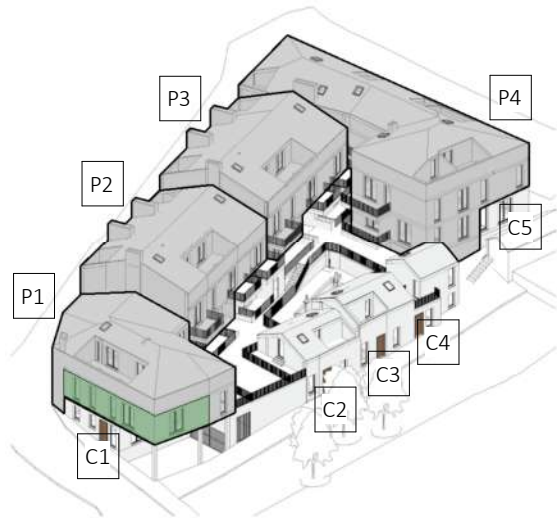

Axonometria

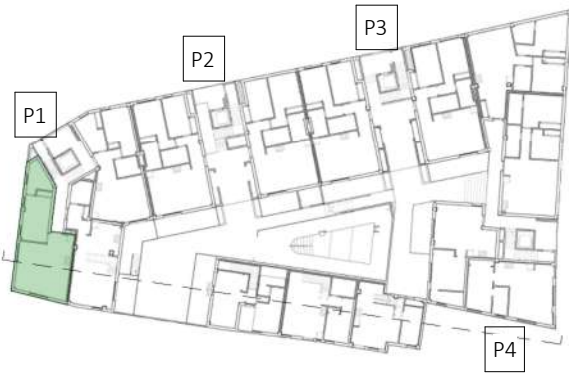

Esquema P Baja

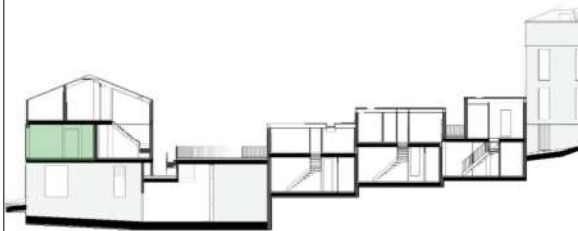

Esquema Seccion

VIVIENDA 008 - PORTAL 1 VIVIENDA 1B - TIPO 1D

El documento tiene carácter meramente informativo, incluye una parte gráfica y datos relativos a superficies que pueden ser objeto de modificaciones ordenadas por los organismos públicos competentes y/o exigencias técnicas o jurídicas, siempre y cuando estén justificados y no supongan alteraciones sustanciales. El mobiliario mostrado no está incluido y el equipamiento del inmueble será el indicado en la correspondiente de memoria de calidades.

This document is for information purposes only, it includes graphics and details regarding footages wich may be subject to modifications ordered by competent public institutions and/or to comply with technical or legal requirements, provided they are justified and do not involve substantial alterations. The furniture displayed is not included; the fittings of the property will be those indicated in the corresponding building specifications.

E44

ERMITA 44
PIZARRA

Superficies propias

Portal 1 - 2ºA_Sup. Útil Interior

Baño	4.06 m²
Dormitorio 1	12.05 m²
Dormitorio 2	8.08 m²
Salon-Cocina	26.50 m²
Total S. Útil Interior	50.70 m²

Portal 1 - 2ºA_Sup. Útil Exterior

Terraza descubierta	5.65 m²
Total S. Útil Exterior	5.65 m²

Portal 1 - 2ºA_Sup. Construida propia

58.96 m²

Portal 1 - 2ºA_Sup. Construida* (con p.p. de ZZCC)

74.00 m²

Decreto BOJA 218/2005


Portal 1 - 2ºA_Sup. Útil BOJA**

53.53 m²

Portal 1 - 2ºA_Sup. Construida BOJA (con p.p. de ZZCC)**


76.90 m²

* No se incluyen las terrazas.
** Superficie interior + [0.5 x sup. exterior]
hasta [0.1 x sup. interior] máx.

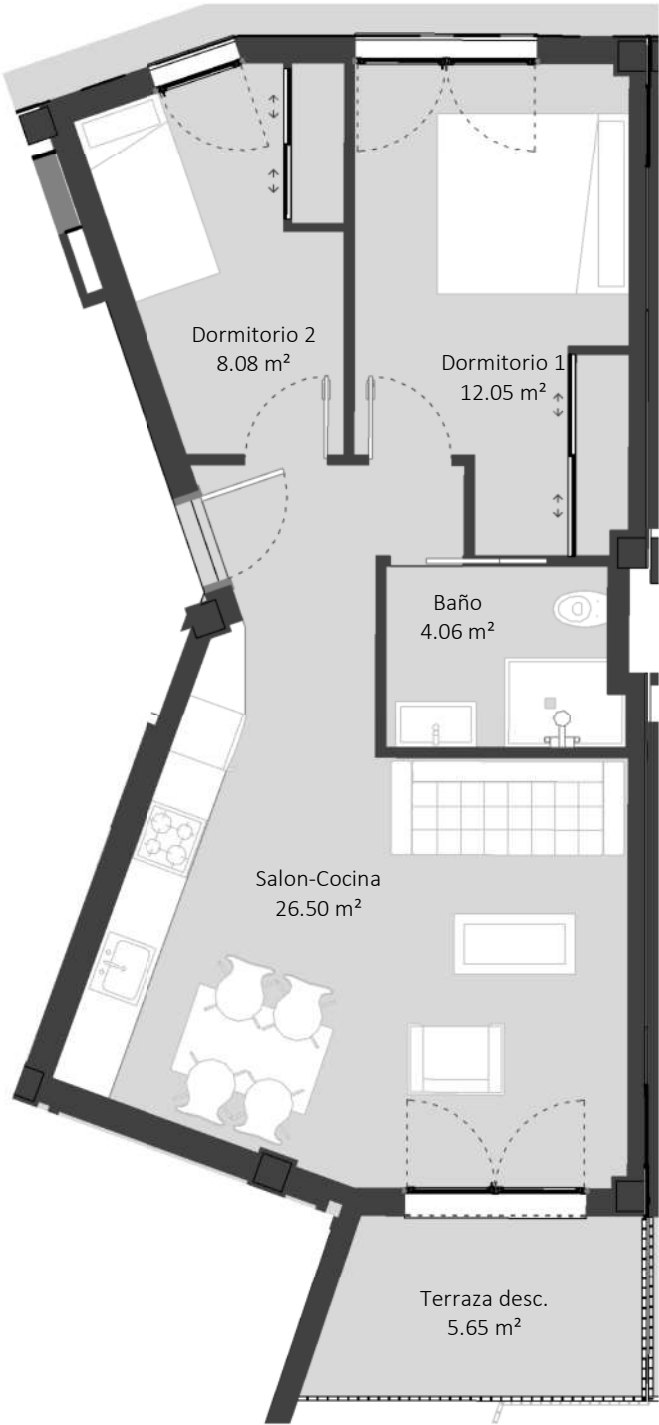

Planta Primera


UBICACIÓN DE LA VIVIENDA

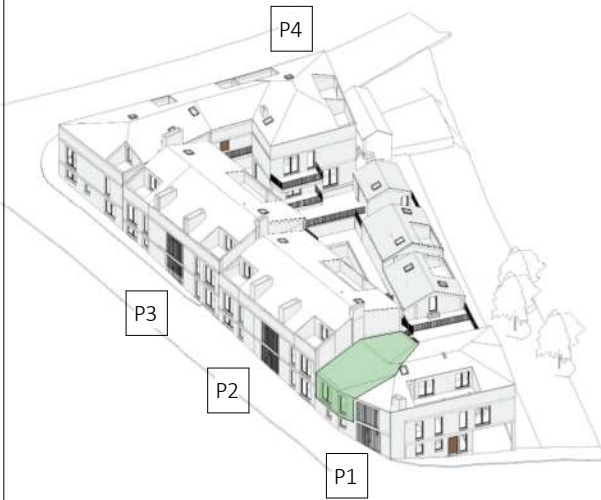

Axonometria



Esquema P Baja

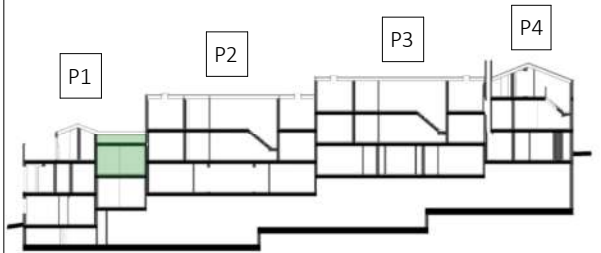

Esquema Seccion

VIVIENDA 009 - PORTAL 1 VIVIENDA 2A - TIPO 2D

0 1 2 3 4 5

El documento tiene carácter meramente informativo, incluye una parte gráfica y datos relativos a superficies que pueden ser objeto de modificaciones ordenadas por los organismos públicos competentes y/o exigencias técnicas o jurídicas, siempre y cuando estén justificados y no supongan alteraciones sustanciales. El mobiliario mostrado no está incluido y el equipamiento del inmueble será el indicado en la correspondiente de memoria de calidades.

A3 - 1/75

This document is for information purposes only, it includes graphics and details regarding footages wich may be subject to modifications ordered by competent public institutions and/or to comply with technical or legal requirements, provided they are justified and do not involve substantial alterations. The furniture displayed is not included; the fittings of the property will be those indicated in the corresponding building specifications.

QUAESTOR
TABULA S.L.

E44

ERMITA 44
PIZARRA



Superficies propias	
Portal 2 - Bajo A_Sup. Útil Interior	
Aseo	4.18 m²
Baño	4.23 m²
Distribuidor	2.32 m²
Dormitorio 1	12.60 m²
Dormitorio 2	9.68 m²
Salon-Cocina	27.36 m²
Total S. Útil Interior	60.37 m²
Portal 2 - Bajo A_Sup. Útil Exterior	
Terraza cubierta	2.09 m²
Terraza descubierta	4.32 m²
Total S. Útil Exterior	6.41 m²

Portal 2 - Bajo A_Sup. Construida propia	
	68.89 m²
Portal 2 - Bajo A_Sup. Construida* (con p.p. de ZZCC)	
	91.50 m²

Decreto BOJA 218/2005

Portal 2 - Bajo A_Sup. Útil BOJA**	
	63.58 m²
Portal 2 - Bajo A_Sup. Construida BOJA (con p.p. de ZZCC)**	
	94.97 m²

* No se incluyen las terrazas.
** Superficie interior + [0.5 x sup. exterior]
hasta [0.1 x sup. interior] máx.

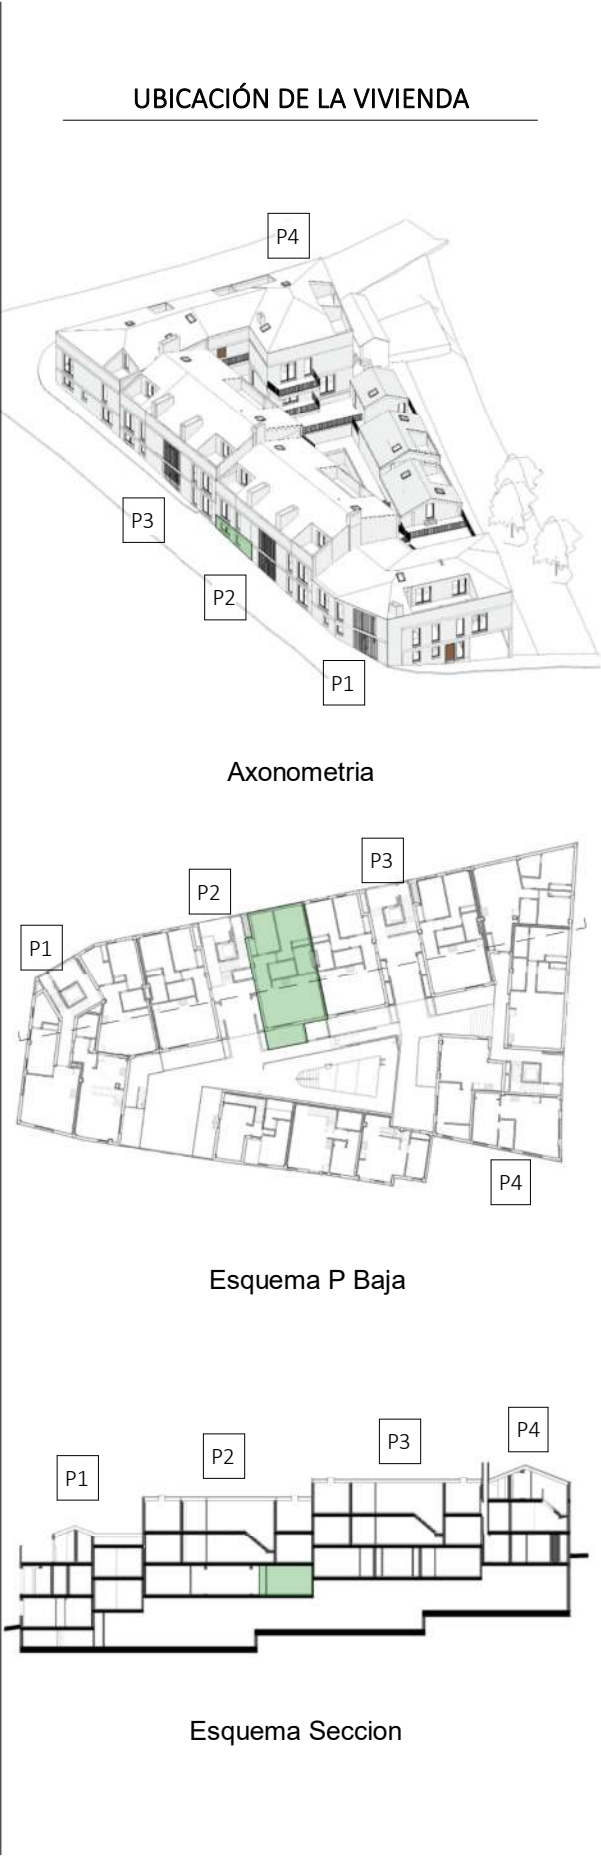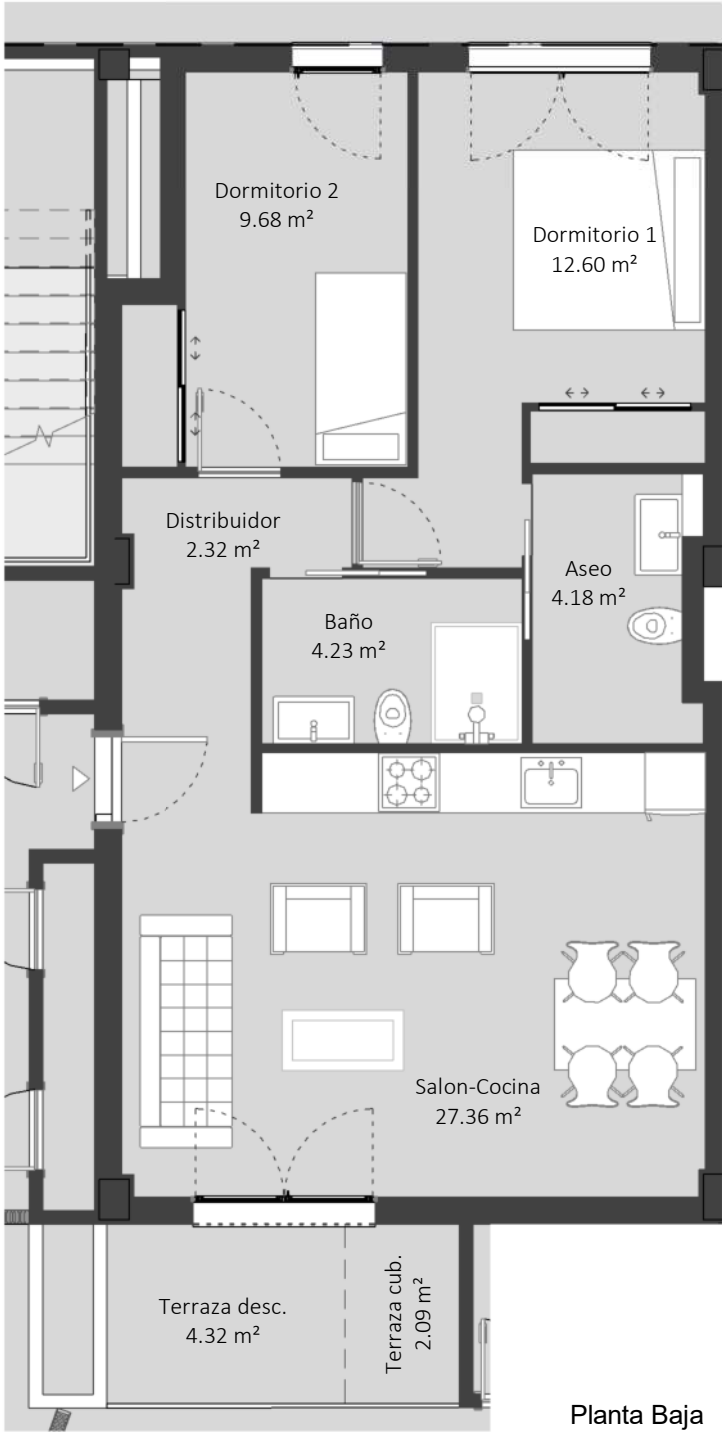

VIVIENDA 010 - PORTAL 2 VIVIENDA BAJO A -TIPO 2D

El documento tiene carácter meramente informativo, incluye una parte gráfica y datos relativos a superficies que pueden ser objeto de modificaciones ordenadas por los organismos públicos competentes y/o exigencias técnicas o jurídicas, siempre y cuando estén justificados y no supongan alteraciones sustanciales. El mobiliario mostrado no está incluido y el equipamiento del inmueble será el indicado en la correspondiente de memoria de calidades.

This document is for information purposes only, it includes graphics and details regarding footages wich may be subject to modifications ordered by competent public institutions and/or to comply with technical or legal requirements, provided they are justified and do not involve substantial alterations. The furniture displayed is not included; the fittings of the property will be those indicated in the corresponding building specifications.

E44

ERMITA 44 PIZARRA

Superficies propias


Portal 2 - Bajo B_Sup. Útil Interior	
Aseo	4.06 m²
Baño	4.17 m²
Distribuidor	2.35 m²
Dormitorio 1	12.41 m²
Dormitorio 2	9.68 m²
Salon-Cocina	27.03 m²
Total S. Útil Interior	59.70 m²
Portal 2 - Bajo B_Sup. Útil Exterior	
Terraza cubierta	6.81 m²
Terraza descubierta	4.35 m²
Total S. Útil Exterior	11.16 m²

Portal 2 - Bajo B_Sup. Construida propia	
69.19 m²	
Portal 2 - Bajo B_Sup. Construida* (con p.p. de ZZCC)	
91.90 m²	

Decreto BOJA 218/2005


Portal 2 - Bajo B_Sup. Útil BOJA**	
65.28 m²	
Portal 2 - Bajo B_Sup. Construida BOJA (con p.p. de ZZCC)**	
97.59 m²	

* No se incluyen las terrazas.
** Superficie interior + [0.5 x sup. exterior]
hasta [0.1 x sup. interior] máx.

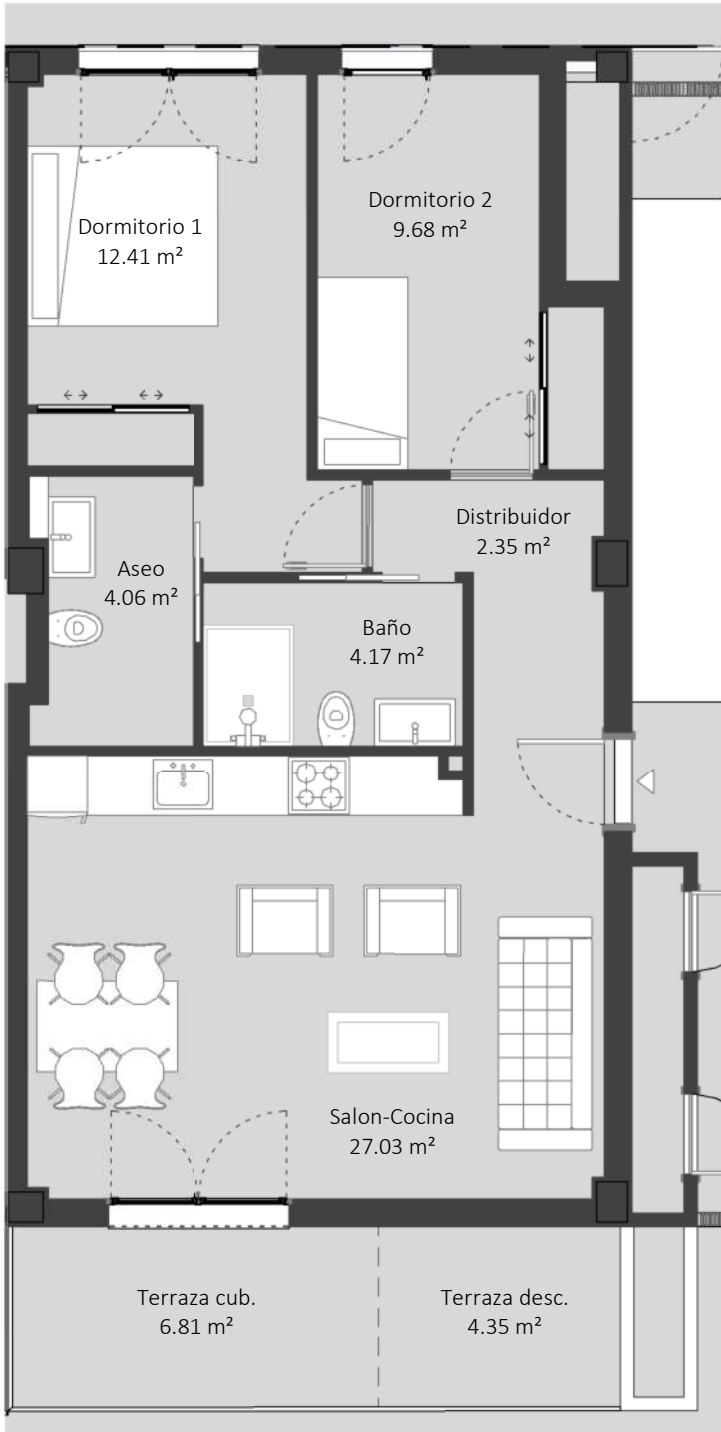

Planta Baja


UBICACIÓN DE LA VIVIENDA

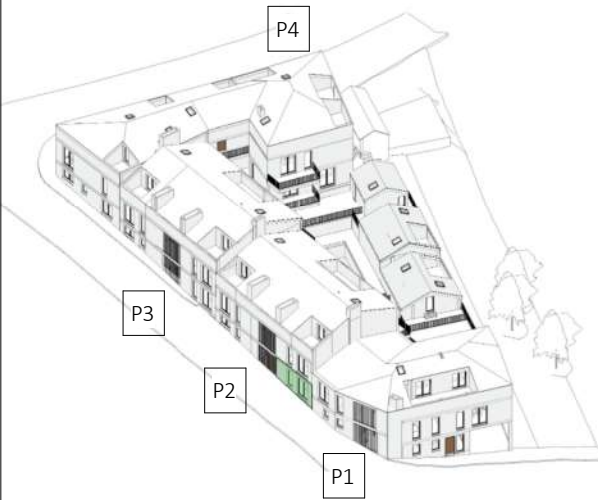

Axonometria



Esquema P Baja

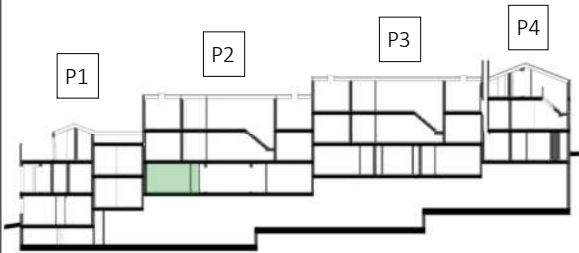

Esquema Seccion

VIVIENDA 011 - PORTAL 2 VIVIENDA BAJO B - TIPO 2D

El documento tiene carácter meramente informativo, incluye una parte gráfica y datos relativos a superficies que pueden ser objeto de modificaciones ordenadas por los organismos públicos competentes y/o exigencias técnicas o jurídicas, siempre y cuando estén justificados y no supongan alteraciones sustanciales. El mobiliario mostrado no está incluido y el equipamiento del inmueble será el indicado en la correspondiente de memoria de calidades.

This document is for information purposes only, it includes graphics and details regarding footages wich may be subject to modifications ordered by competent public institutions and/or to comply with technical or legal requirements, provided they are justified and do not involve substantial alterations. The furniture displayed is not included; the fittings of the property will be those indicated in the corresponding building specifications.

E44

ERMITA 44
PIZARRA


Superficies propias	
Portal 2 - 1ªA_Sup. Útil Interior	
Baño 2	5.80 m²
Distribuidor	6.35 m²
Dormitorio 2	10.18 m²
Salon-Cocina	27.47 m²
Baño 1	5.80 m²
Dormitorio 1	13.35 m²
Escalera int.	2.90 m²
Total S. Útil Interior	71.86 m²
Portal 2 - 1ªA_Sup. Útil Exterior	
Terraza descubierta	15.25 m²
Total S. Útil Exterior	15.25 m²

Portal 2 - 1ªA_Sup. Construida propia	
87.00 m²	
Portal 2 - 1ªA_Sup. Construida* (con p.p. de ZZCC)	
115.55 m²	


Decreto BOJA 218/2005

Portal 2 - 1ªA_Sup. Útil BOJA**	
79.05 m²	
Portal 2 - 1ªA_Sup. Construida. BOJA (con p.p. de ZZCC)**	
123.71 m²	


* No se incluyen las terrazas.
** Superficie interior + [0.5 x sup. exterior]
hasta [0.1 x sup. interior] máx.

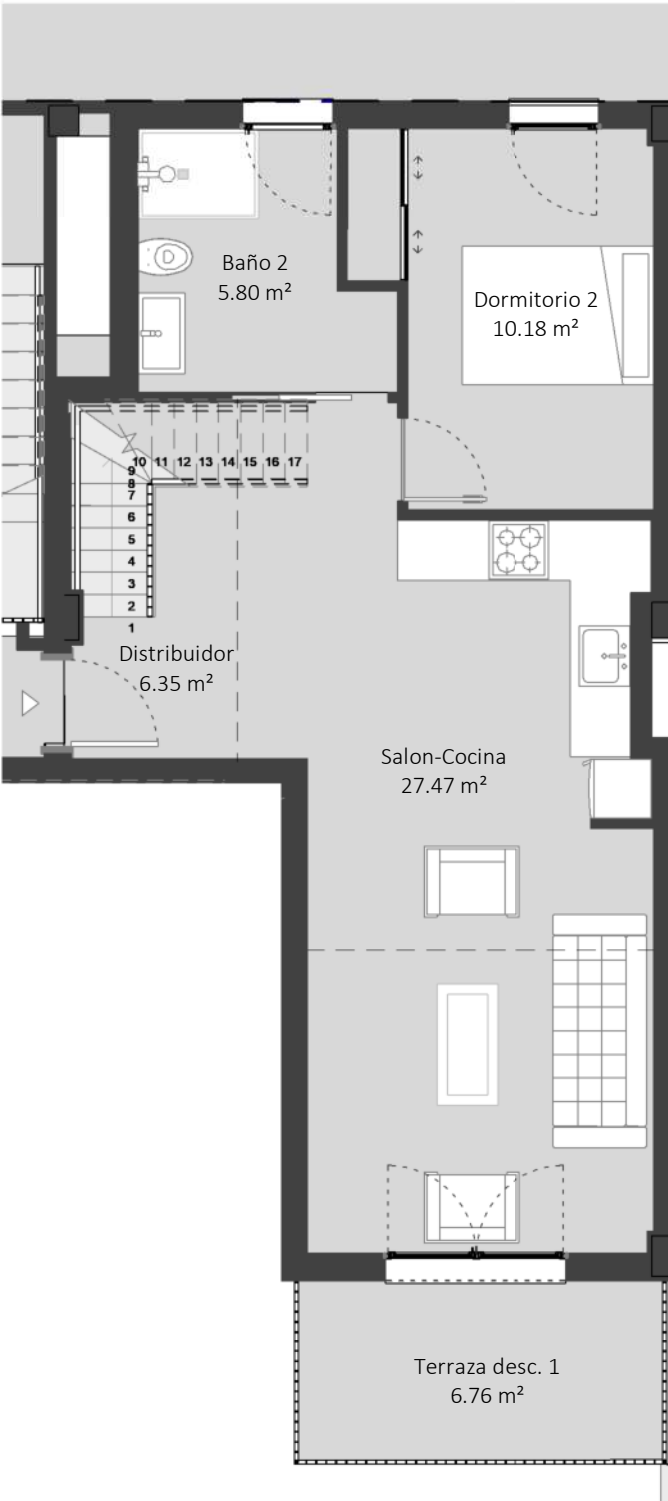

Planta Baja

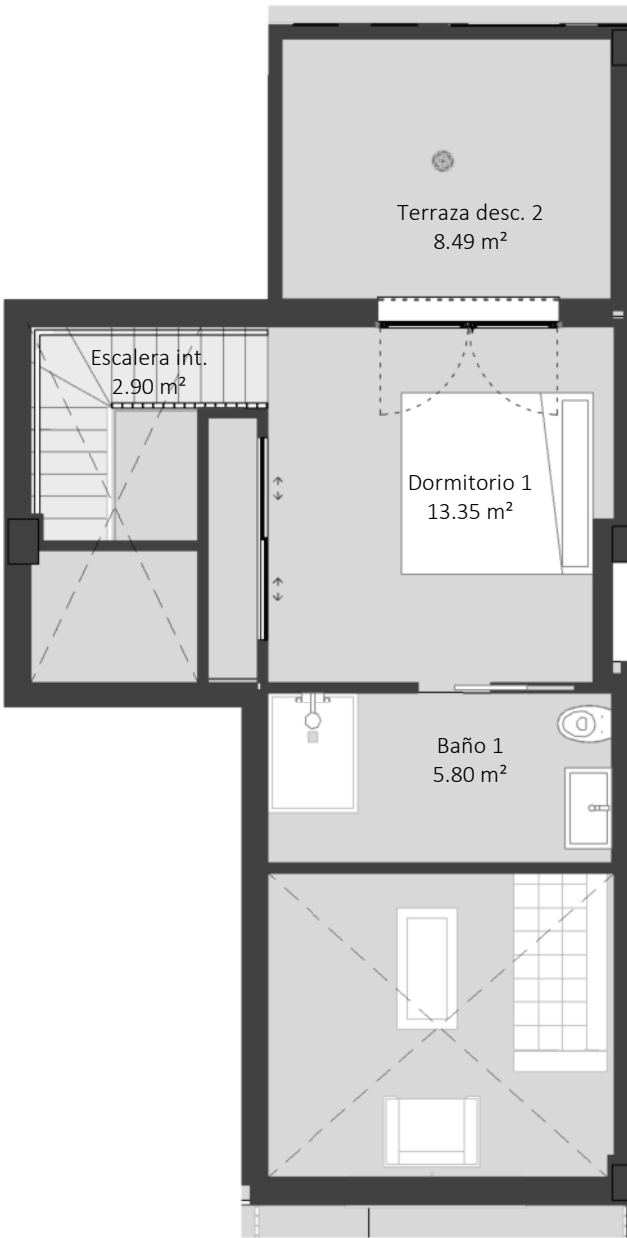


Planta Primera

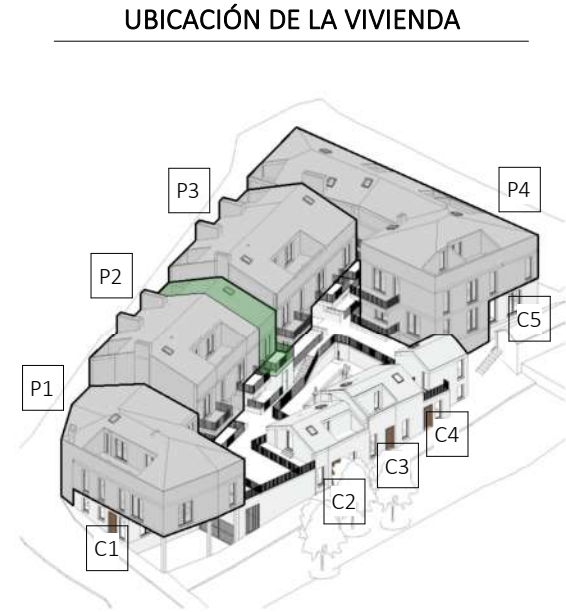

Axonometria



Esquema P Primera

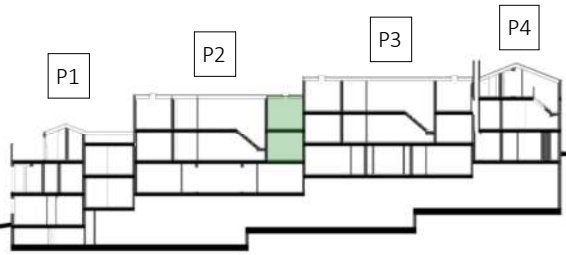

Esquema Seccion

VIVIENDA 012 - PORTAL 2 VIVIENDA 1A - TIPO 2D Duplex

El documento tiene carácter meramente informativo, incluye una parte gráfica y datos relativos a superficies que pueden ser objeto de modificaciones ordenadas por los organismos públicos competentes y/o exigencias técnicas o jurídicas, siempre y cuando estén justificados y no supongan alteraciones sustanciales. El mobiliario mostrado no está incluido y el equipamiento del inmueble será el indicado en la correspondiente de memoria de calidades.

This document is for information purposes only, it includes graphics and details regarding footages wich may be subject to modifications ordered by competent public institutions and/or to comply with technical or legal requirements, provided they are justified and do not involve substantial alterations. The furniture displayed is not included; the fittings of the property will be those indicated in the corresponding building specifications.

0 1 2 3 4 5

A3 - 1/75


QUAESTOR
TABULA S.L.

E44


ERMITA 44
PIZARRA

Superficies propias	
Portal 2 - 1ºC_Sup. Útil Interior	
Baño 2	5.80 m²
Distribuidor	6.35 m²
Dormitorio 2	9.96 m²
Salon-Cocina	27.08 m²
Baño 1	5.53 m²
Dormitorio 1	13.07 m²
Escalera int.	2.90 m²
Total S. Útil Interior	70.67 m²
Portal 2 - 1ºC_Sup. Útil Exterior	
Terraza descubierta	15.39 m²
Total S. Útil Exterior	15.39 m²
Portal 2 - 1ºC_Sup. Construida propia	
83.16 m²	
Portal 2 - 1ºC_Sup. Construida* (con p.p. de ZZCC)	
110.45 m²	
Decreto BOJA 218/2005	
Portal 2 - 1ºC_Sup. Útil BOJA**	
77.74 m²	
Portal 2 - 1ºC_Sup. Construida BOJA (con p.p. de ZZCC)**	
118.83 m²	


* No se incluyen las terrazas.
** Superficie interior + [0.5 x sup. exterior]
hasta [0.1 x sup. interior] máx.

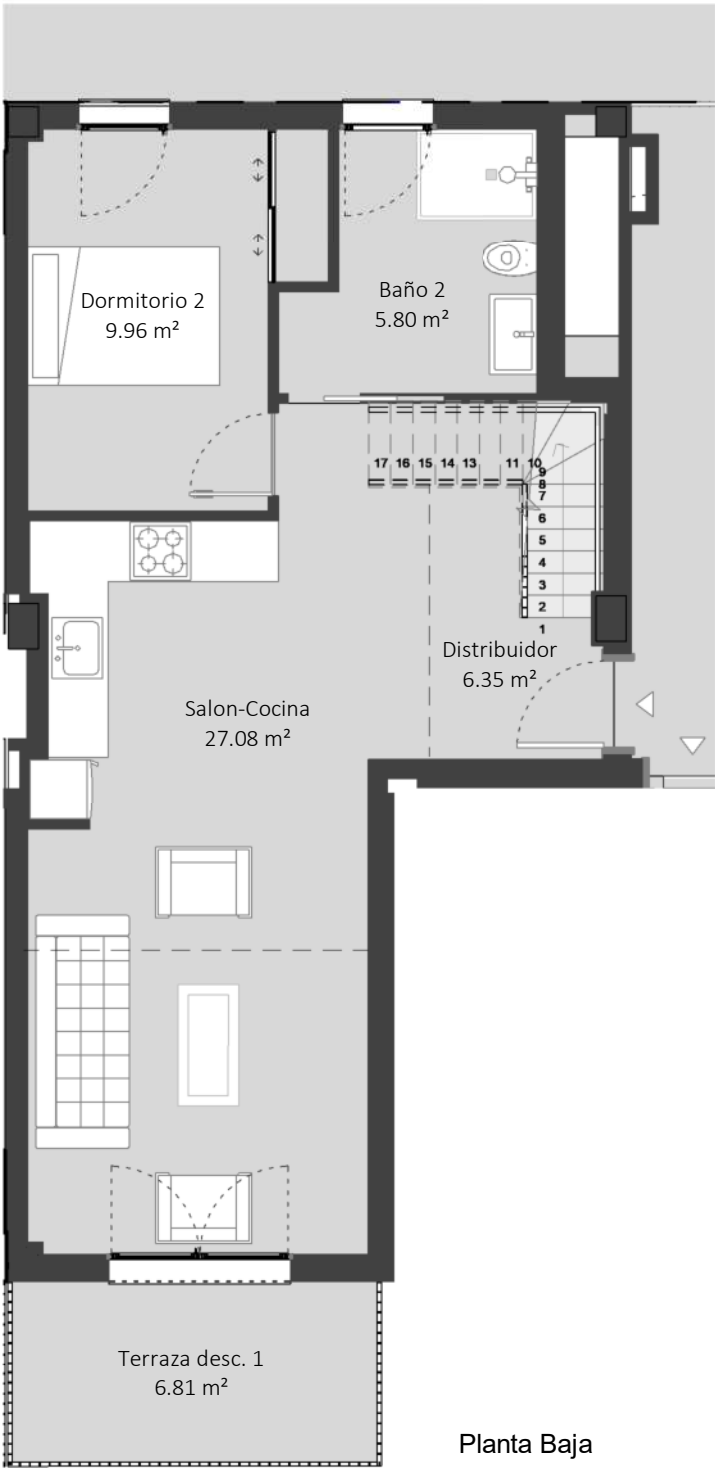

Planta Baja

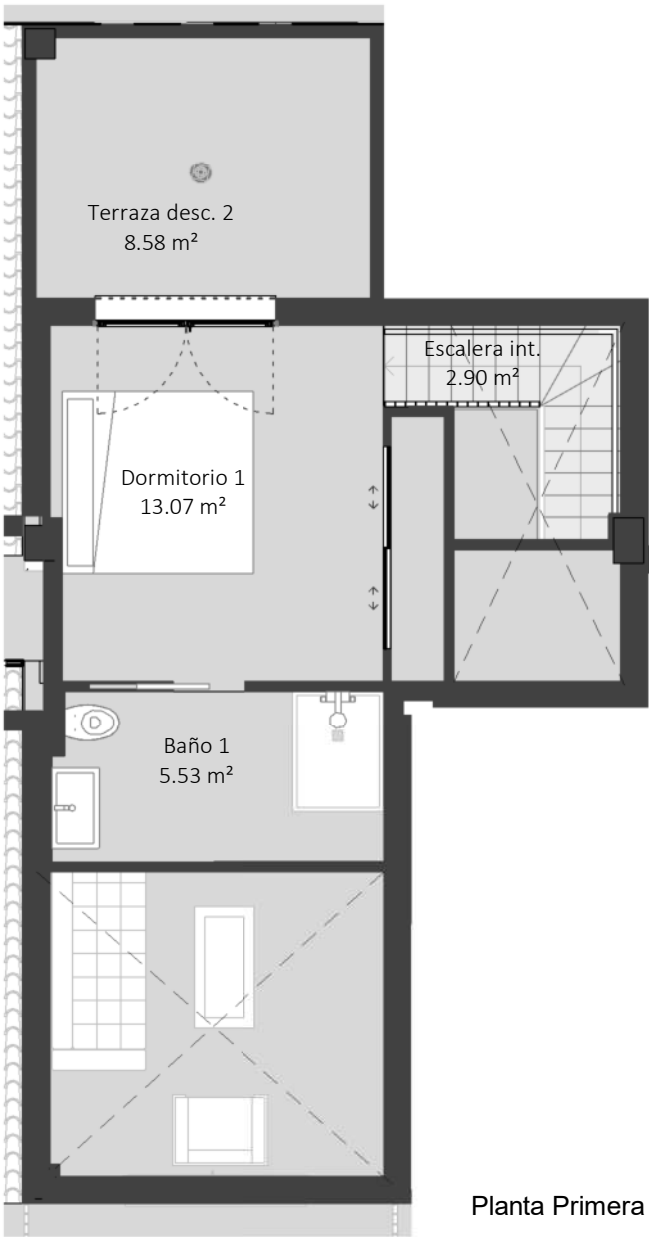

Planta Primera

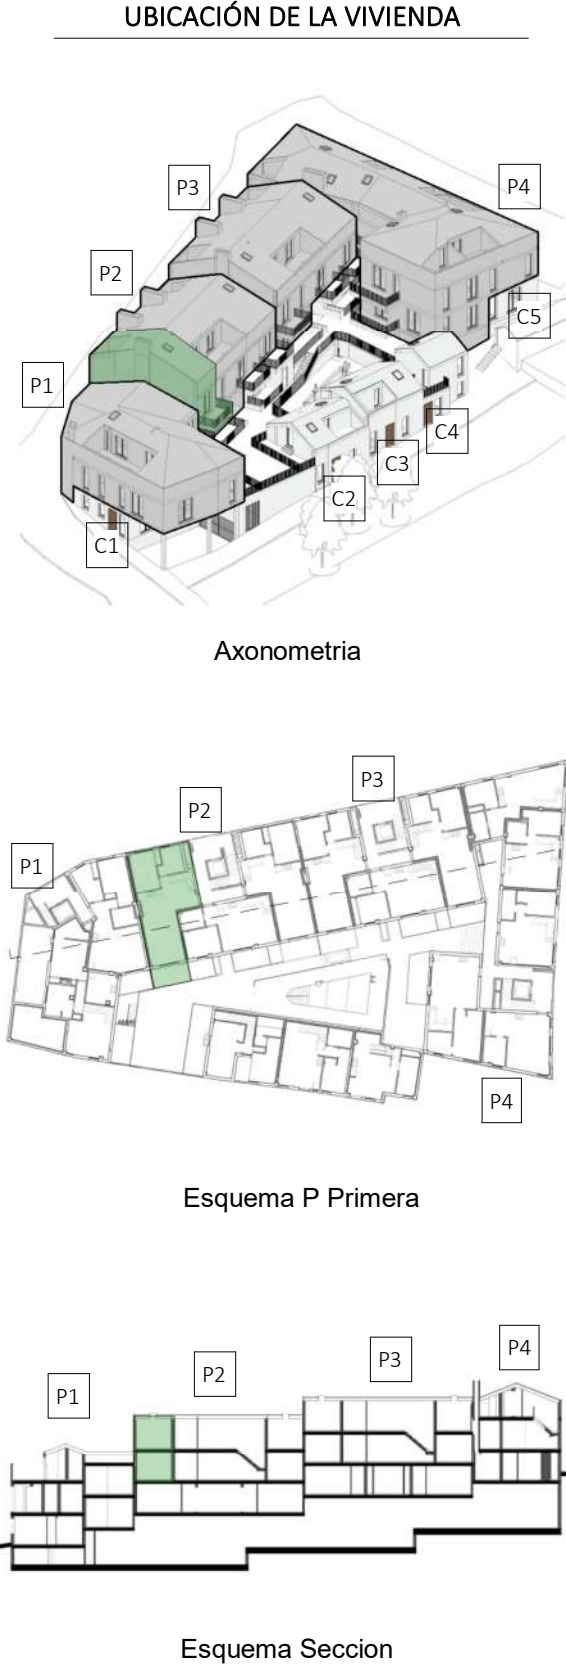

VIVIENDA 014 - PORTAL 2 VIVIENDA 1C - TIPO 2D Duplex

El documento tiene carácter meramente informativo, incluye una parte gráfica y datos relativos a superficies que pueden ser objeto de modificaciones ordenadas por los organismos públicos competentes y/o exigencias técnicas o jurídicas, siempre y cuando estén justificados y no supongan alteraciones sustanciales. El mobiliario mostrado no está incluido y el equipamiento del inmueble será el indicado en la correspondiente de memoria de calidades.

This document is for information purposes only, it includes graphics and details regarding footages wich may be subject to modifications ordered by competent public institutions and/or to comply with technical or legal requirements, provided they are justified and do not involve substantial alterations. The furniture displayed is not included; the fittings of the property will be those indicated in the corresponding building specifications.

E44

ERMITA 44
PIZARRA


Superficies propias	
Portal 4 - Bajo B_Sup. Útil Interior	
Aseo	4.36 m²
Baño	4.08 m²
Distribuidor	2.75 m²
Dormitorio 1	12.25 m²
Dormitorio 2	8.21 m²
Salon-Cocina	27.96 m²
Total S. Útil Interior	59.61 m²

Portal 4 - Bajo B_Sup. Construida propia	
	68.14 m²
Portal 4 - Bajo B_Sup. Construida* (con p.p. de ZZCC)	
	81.81 m²

Decreto BOJA 218/2005

Portal 4 - Bajo B_Sup. Útil BOJA**	
	59.61 m²
Portal 4 - Bajo B_Sup. Construida BOJA (con p.p. de ZZCC)**	
	81.81 m²

* No se incluyen las terrazas.
** Superficie interior + [0.5 x sup. exterior]
hasta [0.1 x sup. interior] máx.

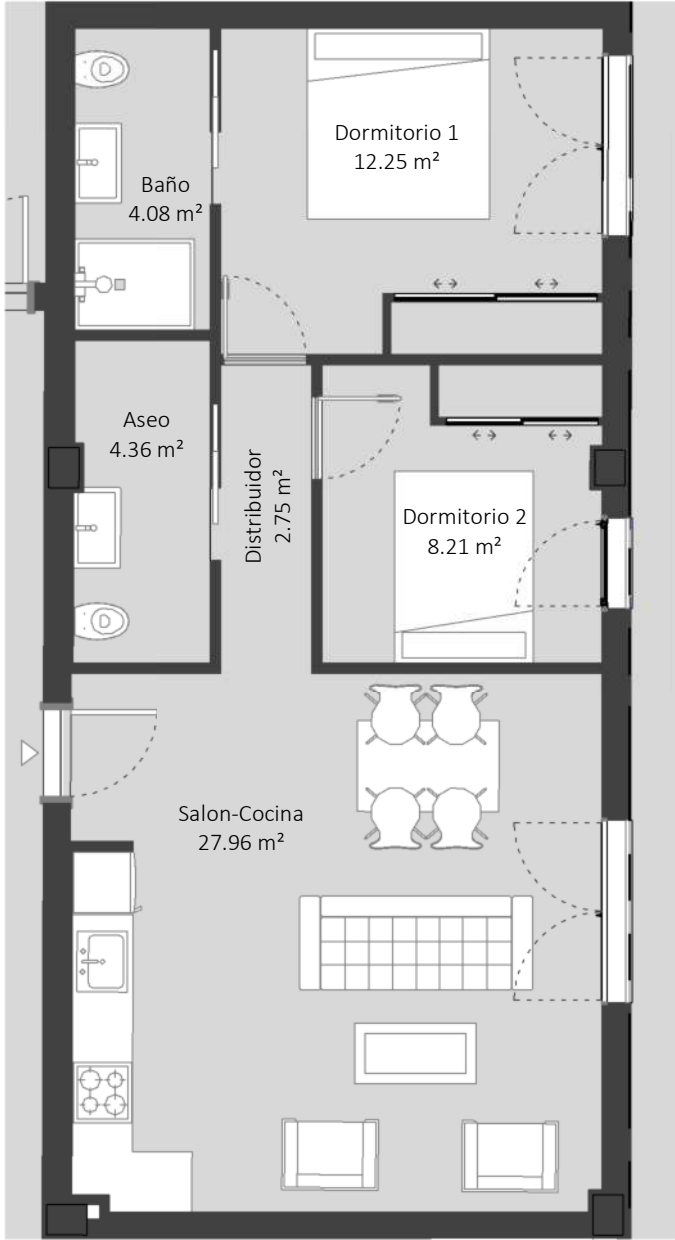

Planta Baja


UBICACIÓN DE LA VIVIENDA



Axonometria



Esquema P Baja

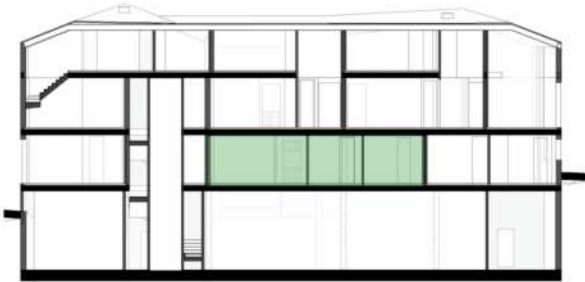

Esquema Seccion

VIVIENDA 021 - PORTAL 4 VIVIENDA BAJO B - TIPO 2D

El documento tiene carácter meramente informativo, incluye una parte gráfica y datos relativos a superficies que pueden ser objeto de modificaciones ordenadas por los organismos públicos competentes y/o exigencias técnicas o jurídicas, siempre y cuando estén justificados y no supongan alteraciones sustanciales. El mobiliario mostrado no está incluido y el equipamiento del inmueble será el indicado en la correspondiente de memoria de calidades.

This document is for information purposes only, it includes graphics and details regarding footages wich may be subject to modifications ordered by competent public institutions and/or to comply with technical or legal requirements, provided they are justified and do not involve substantial alterations. The furniture displayed is not included; the fittings of the property will be those indicated in the corresponding building specifications.

E44

ERMITA 44
PIZARRA

Superficies propias	
Portal 4 - Bajo C_Sup. Útil Interior	
Baño 1	4.13 m²
Baño 2	4.02 m²
Distribuidor	1.41 m²
Dormitorio 1	13.80 m²
Dormitorio 2	10.45 m²
Salon-Cocina	27.61 m²
Vestibulo	1.94 m²
Total S. Útil Interior	63.36 m²

Portal 4 - Bajo C_Sup. Construida propia	
	73.91 m²


Portal 4 - Bajo C_Sup. Construida* (con p.p. de ZZCC)	
	88.74 m²

Decreto BOJA 218/2005


Portal 4 - Bajo C_Sup. Útil BOJA**	
	63.36 m²

Portal 4 - Bajo C_Sup. Construida BOJA (con p.p. de ZZCC)**	
	88.74 m²

* No se incluyen las terrazas.
** Superficie interior + [0.5 x sup. exterior]
hasta [0.1 x sup. interior] máx.

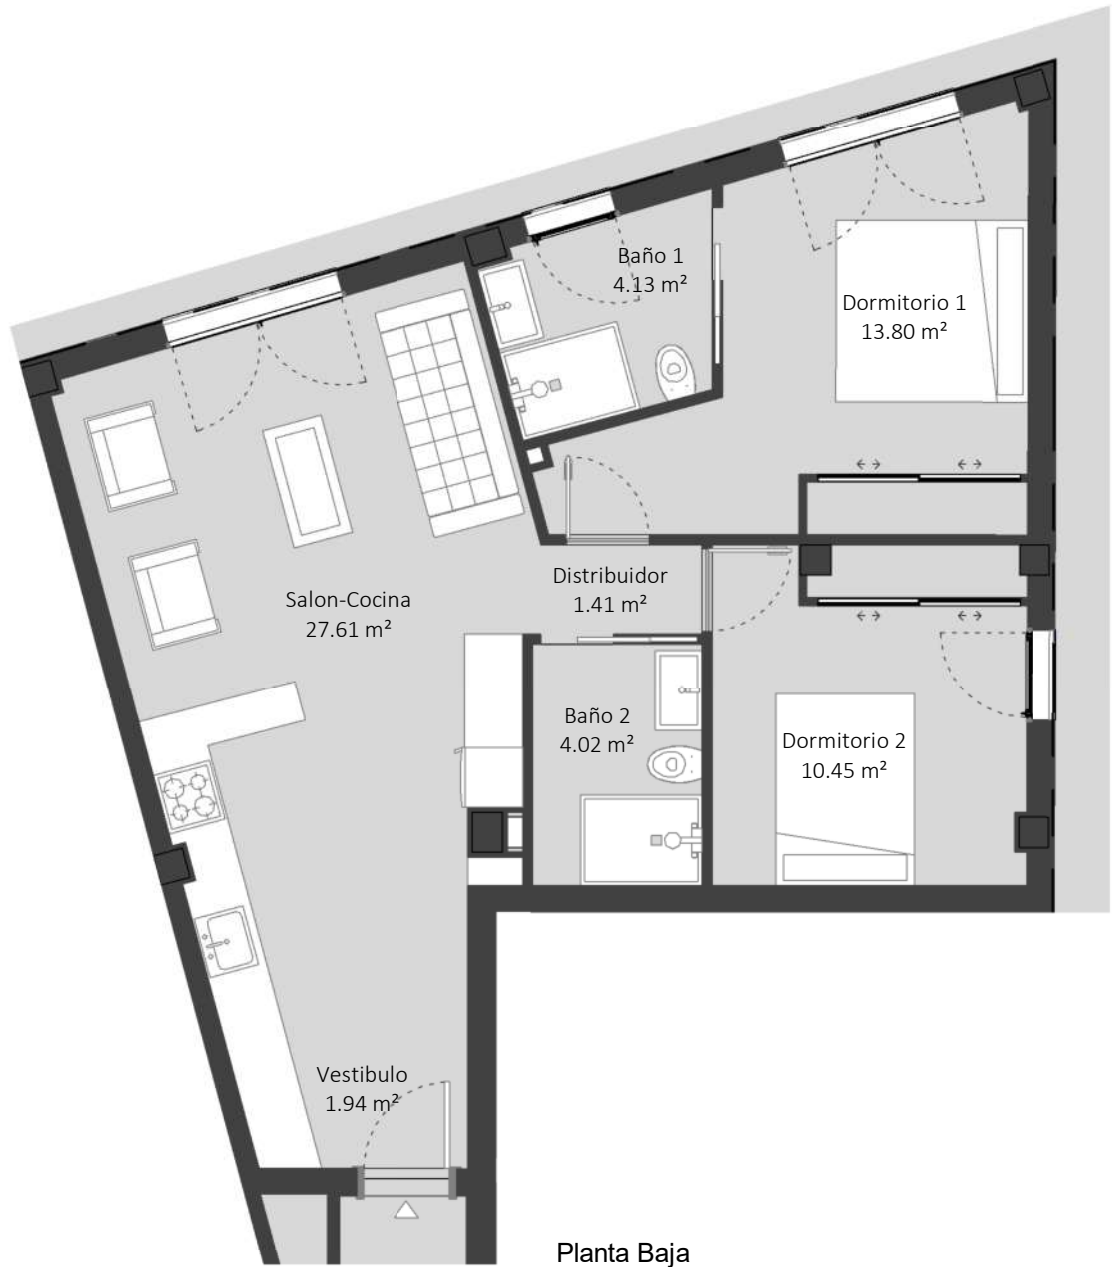


UBICACIÓN DE LA VIVIENDA

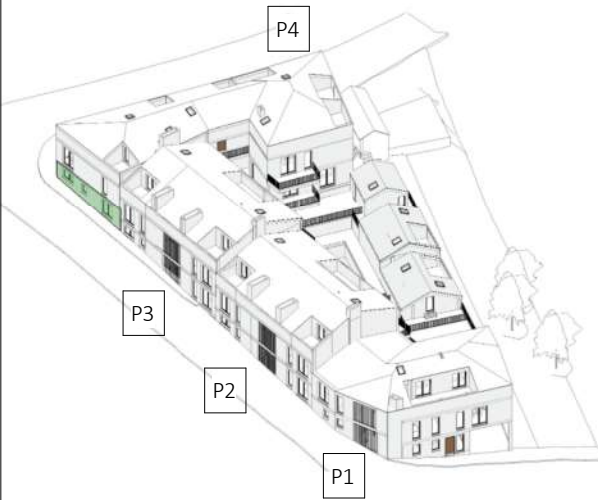

Axonometria



Esquema P Baja

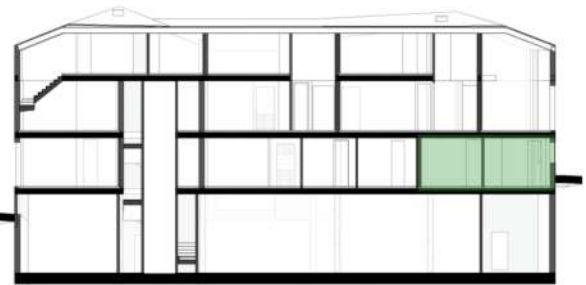

Esquema Seccion

VIVIENDA 022 - PORTAL 4 VIVIENDA BAJO C - TIPO 2D

El documento tiene carácter meramente informativo, incluye una parte gráfica y datos relativos a superficies que pueden ser objeto de modificaciones ordenadas por los organismos públicos competentes y/o exigencias técnicas o jurídicas, siempre y cuando estén justificados y no supongan alteraciones sustanciales. El mobiliario mostrado no está incluido y el equipamiento del inmueble será el indicado en la correspondiente de memoria de calidades.

This document is for information purposes only, it includes graphics and details regarding footages wich may be subject to modifications ordered by competent public institutions and/or to comply with technical or legal requirements, provided they are justified and do not involve substantial alterations. The furniture displayed is not included; the fittings of the property will be those indicated in the corresponding building specifications.

0 1 2 3 4 5

A3 - 1/75

QUAESTOR
TABULA S.L.

E44

ERMITA 44
PIZARRA

Superficies propias	
Portal 4 - 1ºE_Sup. Útil Interior	
Baño 2	4.06 m²
Dormitorio 2	8.08 m²
Salon-Cocina	27.04 m²
Vestibulo	1.67 m²
Baño 1	5.17 m²
Dormitorio 1	16.34 m²
Escalera int.	3.08 m²
Total S. Útil Interior	65.44 m²

Portal 4 - 1ºE_Sup. Útil Exterior	
Terraza descubierta	7.78 m²
Total S. Útil Exterior	7.78 m²


Portal 4 - 1ºE_Sup. Construida propia	
	80.52 m²
Portal 4 - 1ºE_Sup. Construida* (con p.p. de ZZCC)	
	96.67 m²

Decreto BOJA 218/2005


Portal 4 - 1ºE_Sup. Útil BOJA**	
	69.32 m²

Portal 4 - 1ºE_Sup. Construida BOJA (con p.p. de ZZCC)**	
	100.98 m²

* No se incluyen las terrazas.
** Superficie interior + [0.5 x sup. exterior]
hasta [0.1 x sup. interior] máx.

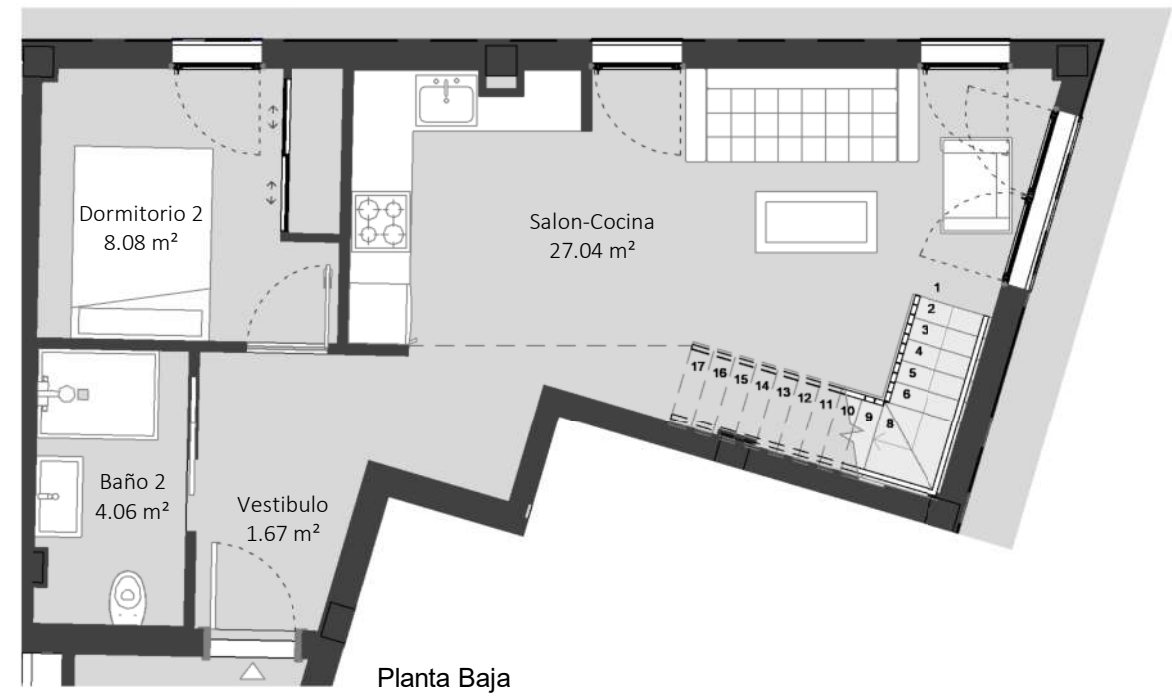


UBICACIÓN DE LA VIVIENDA

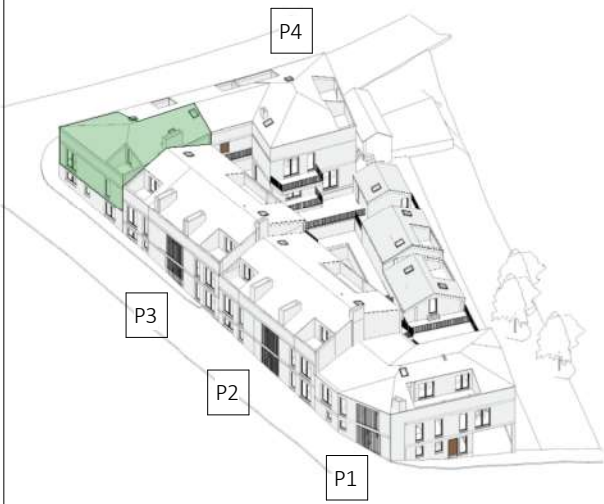

Axonometria



Esquema P Primera

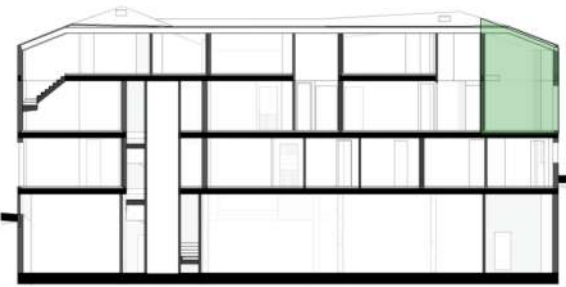

Esquema Seccion

VIVIENDA 027 - PORTAL 4 VIVIENDA 1E -TIPO 2D Duplex

El documento tiene carácter meramente informativo, incluye una parte gráfica y datos relativos a superficies que pueden ser objeto de modificaciones ordenadas por los organismos públicos competentes y/o exigencias técnicas o jurídicas, siempre y cuando estén justificados y no supongan alteraciones sustanciales. El mobiliario mostrado no está incluido y el equipamiento del inmueble será el indicado en la correspondiente de memoria de calidades.

This document is for information purposes only, it includes graphics and details regarding footages wich may be subject to modifications ordered by competent public institutions and/or to comply with technical or legal requirements, provided they are justified and do not involve substantial alterations. The furniture displayed is not included; the fittings of the property will be those indicated in the corresponding building specifications.



SUPERFICIE PLAZAS DE GARAJE		
Nº Plaza	Sup. Construida propia	S. Constr. propia + p.p. ZZCC*
P01	13.95 m²	37.17 m²
P02	12.65 m²	33.70 m²
P03	19.95 m²	53.14 m²
P04	16.28 m²	43.37 m²
P05	16.64 m²	44.32 m²
P06	12.16 m²	32.41 m²
P07	12.00 m²	31.97 m²
P08	15.07 m²	40.16 m²
P09	15.51 m²	41.33 m²

SUPERFICIE PLAZAS DE GARAJE		
Nº Plaza	Sup. Construida propia	S. Constr. propia + p.p. ZZCC*
P10	15.81 m²	42.13 m²
P11	17.56 m²	46.77 m²
P12	12.18 m²	32.46 m²
P13	12.00 m²	31.97 m²
P14	11.60 m²	30.91 m²
P15	11.89 m²	31.67 m²
P16	14.85 m²	39.57 m²
P17	13.51 m²	36.00 m²
P18	12.54 m²	33.40 m²


SUPERFICIE PLAZAS DE GARAJE		
Nº Plaza	Sup. Construida propia	S. Constr. propia + p.p. ZZCC*
P19	12.54 m²	33.40 m²
P20	12.16 m²	32.40 m²
P21	12.18 m²	32.44 m²
P22	13.55 m²	36.10 m²
P23	12.60 m²	33.57 m²
P24	16.05 m²	42.76 m²
P25	15.02 m²	40.03 m²
P26	13.55 m²	36.09 m²
P27	12.23 m²	32.59 m²

* En el reparto proporcional de las zonas comunes se ha tenido en cuenta: la rampa de acceso al garaje, el espacio de rodadura y circulación y los núcleos de comunicaciones en planta sótano.

PLANTA SÓTANO - PLAZAS DE APARCAMIENTO

El documento tiene carácter meramente informativo, incluye una parte gráfica y datos relativos a superficies que pueden ser objeto de modificaciones ordenadas por los organismos públicos competentes y/o exigencias técnicas o jurídicas, siempre y cuando estén justificados y no supongan alteraciones sustanciales. El mobiliario mostrado no está incluido y el equipamiento del inmueble será el indicado en la correspondiente de memoria de calidades.

This document is for information purposes only, it includes graphics and details regarding footages wich may be subject to modifications ordered by competent public institutions and/or to comply with technical or legal requirements, provided they are justified and do not involve substantial alterations. The furniture displayed is not included; the fittings of the property will be those indicated in the corresponding building specifications.

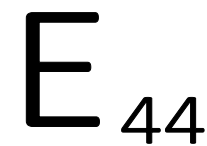

ERMITA 44
PIZARRA

- VISTAS DEL PROYECTO -

VISUALIZACIONES ARQUITECTÓNICAS

El documento tiene carácter meramente informativo, incluye una parte gráfica y datos relativos a superficies que pueden ser objeto de modificaciones ordenadas por los organismos públicos competentes y/o exigencias técnicas o jurídicas, siempre y cuando estén justificados y no supongan alteraciones sustanciales. El mobiliario mostrado no está incluido y el equipamiento del inmueble será el indicado en la correspondiente de memoria de calidades.

This document is for information purposes only, it includes graphics and details regarding footages wich may be subject to modifications ordered by competent public institutions and/or to comply with technical or legal requirements, provided they are justified and do not involve substantial alterations. The furniture displayed is not included; the fittings of the property will be those indicated in the corresponding building specifications.

E₄₄

ERMITA 44
PIZARRA



VISUALIZACIONES ARQUITECTÓNICAS - VISTA EXTERIOR SUR

El documento tiene carácter meramente informativo, incluye una parte gráfica y datos relativos a superficies que pueden ser objeto de modificaciones ordenadas por los organismos públicos competentes y/o exigencias técnicas o jurídicas, siempre y cuando estén justificados y no supongan alteraciones sustanciales. El mobiliario mostrado no está incluido y el equipamiento del inmueble será el indicado en la correspondiente memoria de calidades.

This document is for information purposes only, it includes graphics and details regarding footages which may be subject to modifications ordered by competent public institutions and/or to comply with technical or legal requirements, provided they are justified and do not involve substantial alterations. The furniture displayed is not included; the fittings of the property will be those indicated in the corresponding building specifications.

**QUAESTOR
TABULA S.L.**

E44

ERMITA 44
PIZARRA



VISUALIZACIONES ARQUITECTÓNICAS - VISTA EXTERIOR SURESTE CALLE ALFONSO XIII

El documento tiene carácter meramente informativo, incluye una parte gráfica y datos relativos a superficies que pueden ser objeto de modificaciones ordenadas por los organismos públicos competentes y/o exigencias técnicas o jurídicas, siempre y cuando estén justificados y no supongan alteraciones sustanciales. El mobiliario mostrado no está incluido y el equipamiento del inmueble será el indicado en la correspondiente de memoria de calidades.

This document is for information purposes only, it includes graphics and details regarding footages wich may be subject to modifications ordered by competent public institutions and/or to comply with technical or legal requirements, provided they are justified and do not involve substantial alterations. The furniture displayed is not included; the fittings of the property will be those indicated in the corresponding building specifications.

**QUAESTOR
TABULA S.L.**

E₄₄

ERMITA 44
PIZARRA



VISUALIZACIONES ARQUITECTÓNICAS - VISTA EXTERIOR SUROESTE CALLE ERMITA

El documento tiene carácter meramente informativo, incluye una parte gráfica y datos relativos a superficies que pueden ser objeto de modificaciones ordenadas por los organismos públicos competentes y/o exigencias técnicas o jurídicas, siempre y cuando estén justificados y no supongan alteraciones sustanciales. El mobiliario mostrado no está incluido y el equipamiento del inmueble será el indicado en la correspondiente de memoria de calidades.

This document is for information purposes only, it includes graphics and details regarding footages wich may be subject to modifications ordered by competent public institutions and/or to comply with technical or legal requirements, provided they are justified and do not involve substantial alterations. The furniture displayed is not included; the fittings of the property will be those indicated in the corresponding building specifications.

**QUAESTOR
TABULA S.L.**

E₄₄

ERMITA 44
PIZARRA



VISUALIZACIONES ARQUITECTÓNICAS - VISTA EXTERIOR PATIO DE URBANIZACIÓN

El documento tiene carácter meramente informativo, incluye una parte gráfica y datos relativos a superficies que pueden ser objeto de modificaciones ordenadas por los organismos públicos competentes y/o exigencias técnicas o jurídicas, siempre y cuando estén justificados y no supongan alteraciones sustanciales. El mobiliario mostrado no está incluido y el equipamiento del inmueble será el indicado en la correspondiente memoria de calidades.

This document is for information purposes only, it includes graphics and details regarding footages which may be subject to modifications ordered by competent public institutions and/or to comply with technical or legal requirements, provided they are justified and do not involve substantial alterations. The furniture displayed is not included; the fittings of the property will be those indicated in the corresponding building specifications.

**QUAESTOR
TABULA S.L.**



VISUALIZACIONES ARQUITECTÓNICAS - VISTA INTERIOR SALÓN-COCINA VIVIENDA 11

El documento tiene carácter meramente informativo, incluye una parte gráfica y datos relativos a superficies que pueden ser objeto de modificaciones ordenadas por los organismos públicos competentes y/o exigencias técnicas o jurídicas, siempre y cuando estén justificados y no supongan alteraciones sustanciales. El mobiliario mostrado no está incluido y el equipamiento del inmueble será el indicado en la correspondiente memoria de calidades.

This document is for information purposes only, it includes graphics and details regarding footages which may be subject to modifications ordered by competent public institutions and/or to comply with technical or legal requirements, provided they are justified and do not involve substantial alterations. The furniture displayed is not included; the fittings of the property will be those indicated in the corresponding building specifications.

E₄₄

ERMITA 44
PIZARRA



VISUALIZACIONES ARQUITECTÓNICAS - VISTA INTERIOR DORMITORIO VIVIENDA 11

El documento tiene carácter meramente informativo, incluye una parte gráfica y datos relativos a superficies que pueden ser objeto de modificaciones ordenadas por los organismos públicos competentes y/o exigencias técnicas o jurídicas, siempre y cuando estén justificados y no supongan alteraciones sustanciales. El mobiliario mostrado no está incluido y el equipamiento del inmueble será el indicado en la correspondiente de memoria de calidades.

This document is for information purposes only, it includes graphics and details regarding footages wich may be subject to modifications ordered by competent public institutions and/or to comply with technical or legal requirements, provided they are justified and do not involve substantial alterations. The furniture displayed is not included; the fittings of the property will be those indicated in the corresponding building specifications.

**QUAESTOR
TABULA S.L.**




VISUALIZACIONES ARQUITECTÓNICAS - VISTA INTERIOR BAÑO VIVIENDA 11

El documento tiene carácter meramente informativo, incluye una parte gráfica y datos relativos a superficies que pueden ser objeto de modificaciones ordenadas por los organismos públicos competentes y/o exigencias técnicas o jurídicas, siempre y cuando estén justificados y no supongan alteraciones sustanciales. El mobiliario mostrado no está incluido y el equipamiento del inmueble será el indicado en la correspondiente de memoria de calidades.

This document is for information purposes only, it includes graphics and details regarding footages wich may be subject to modifications ordered by competent public institutions and/or to comply with technical or legal requirements, provided they are justified and do not involve substantial alterations. The furniture displayed is not included; the fittings of the property will be those indicated in the corresponding building specifications.

E₄₄

ERMITA 44
PIZARRA

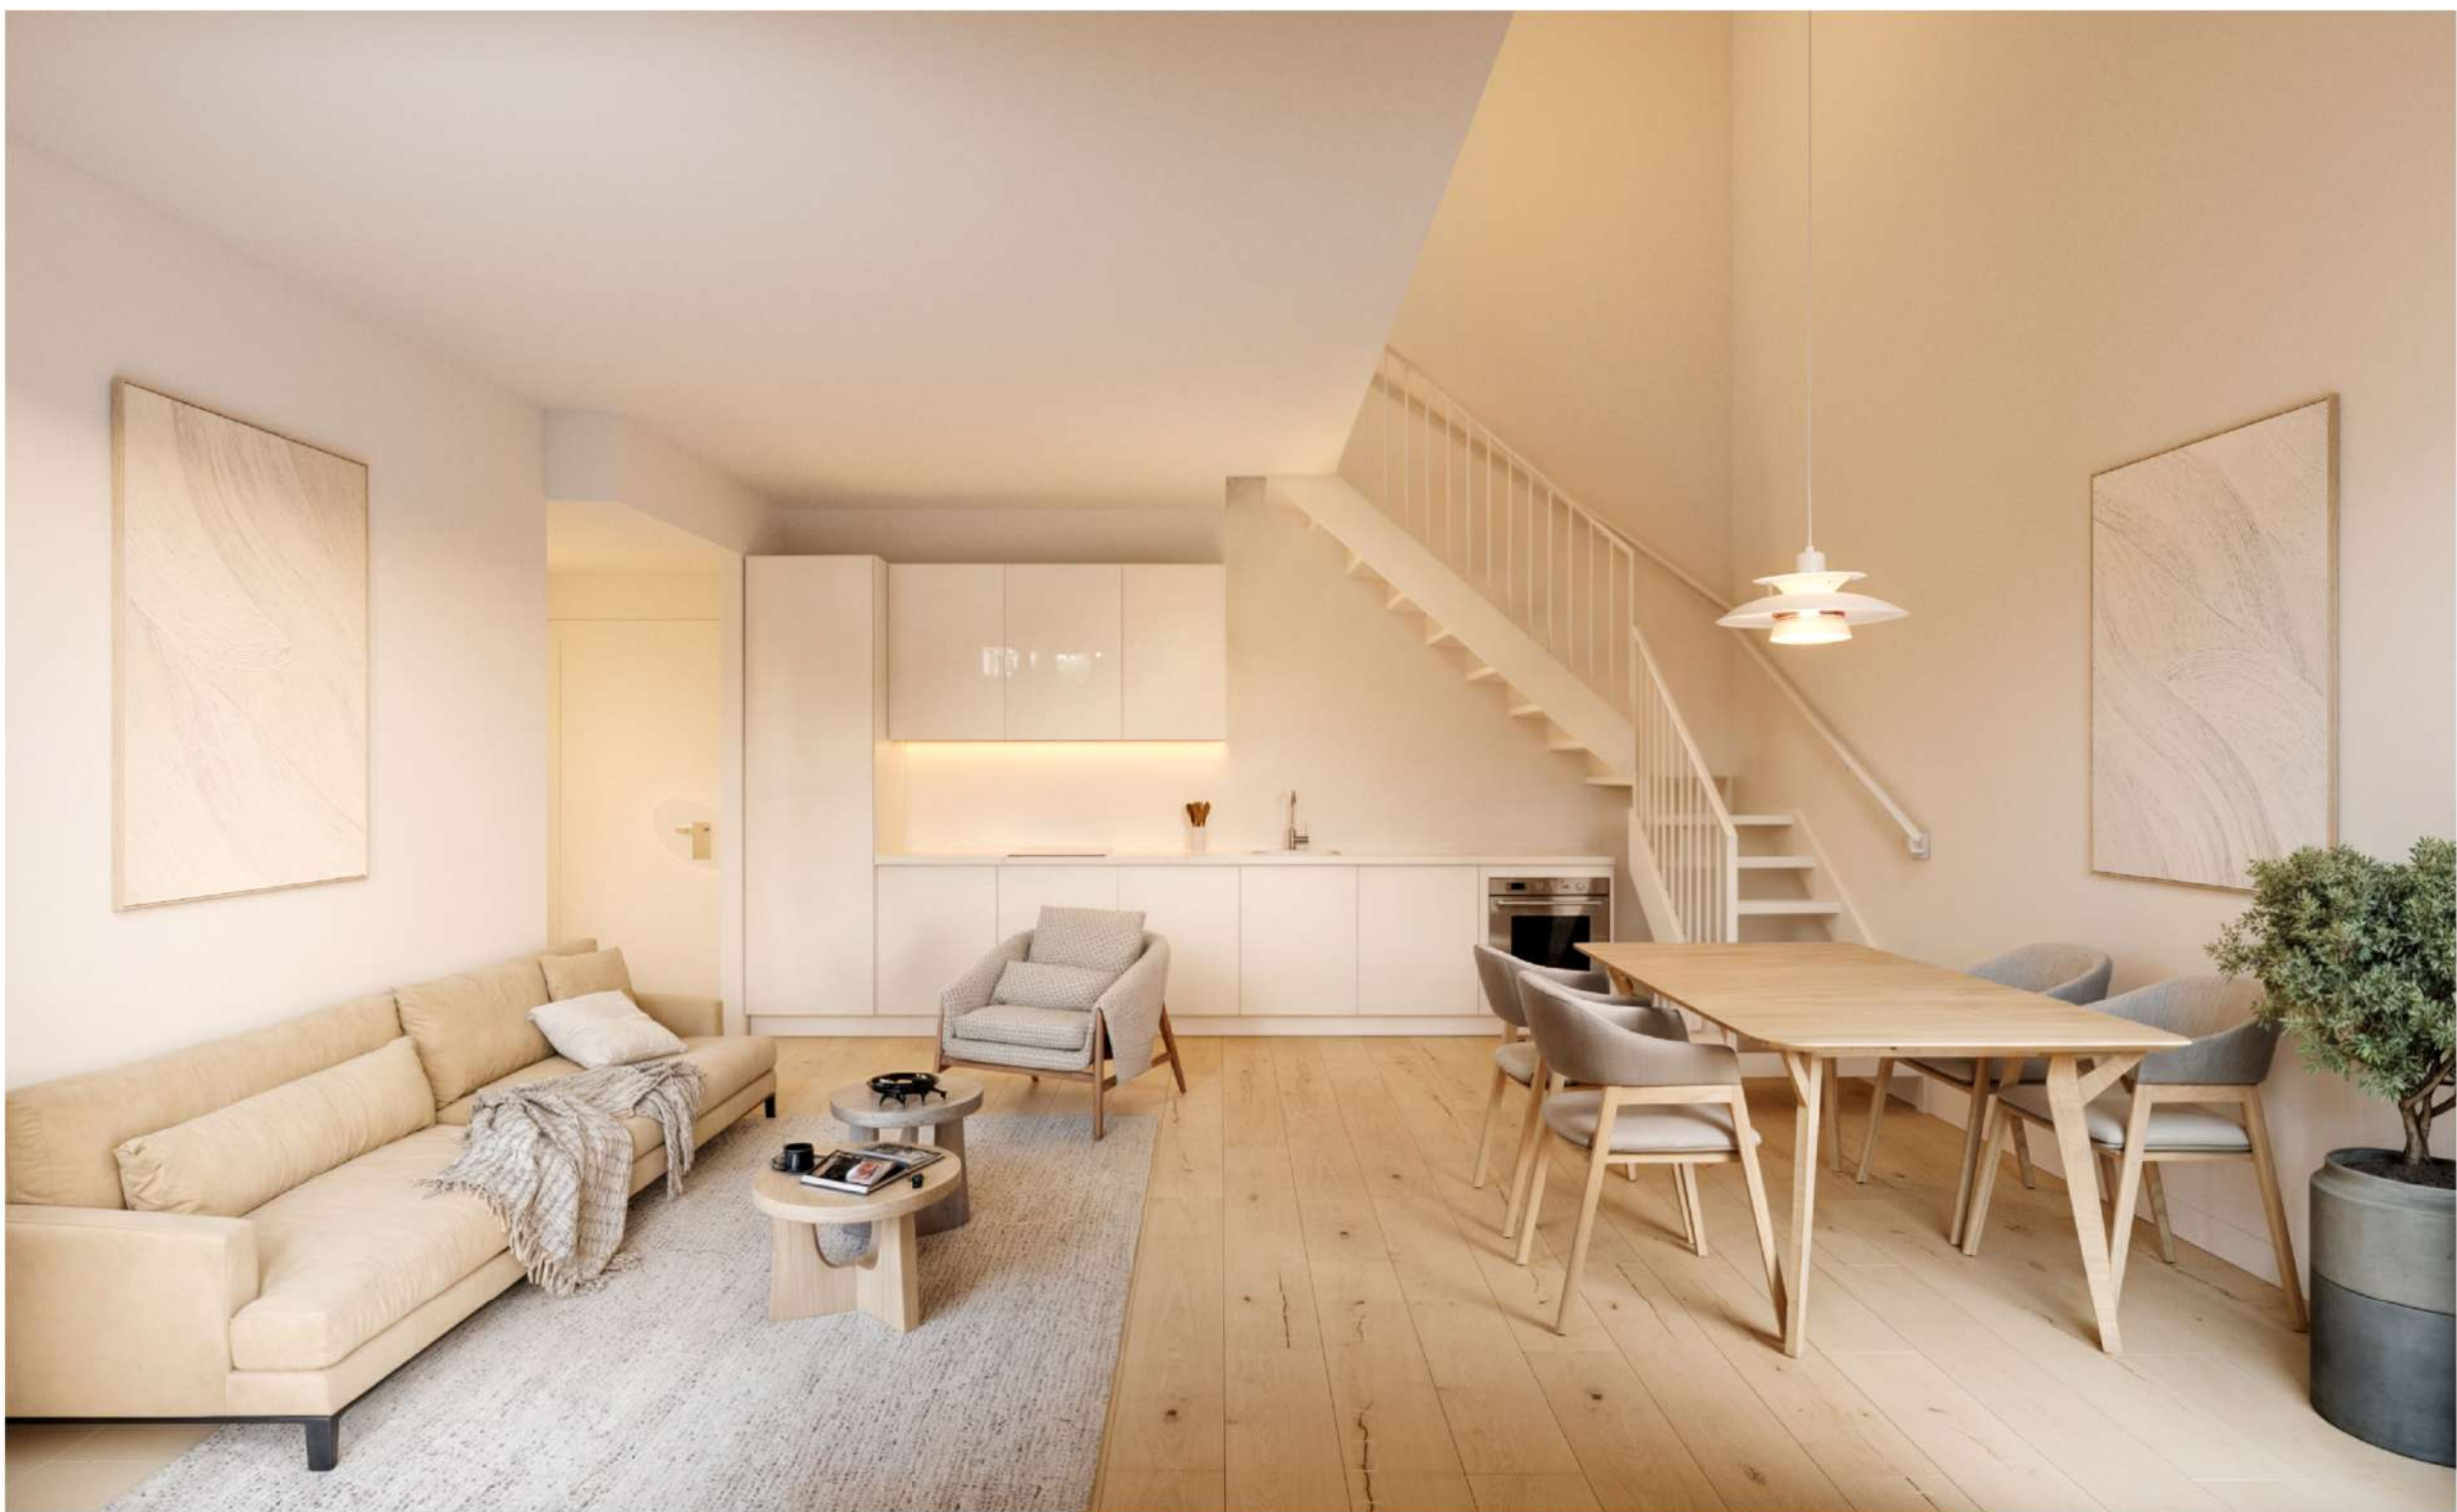

VISUALIZACIONES ARQUITECTÓNICAS - VISTA INTERIOR SALÓN-COCINA VIVIENDA 1
(ÁTICO)

El documento tiene carácter meramente informativo, incluye una parte gráfica y datos relativos a superficies que pueden ser objeto de modificaciones ordenadas por los organismos públicos competentes y/o exigencias técnicas o jurídicas, siempre y cuando estén justificados y no supongan alteraciones sustanciales. El mobiliario mostrado no está incluido y el equipamiento del inmueble será el indicado en la correspondiente de memoria de calidades.

This document is for information purposes only, it includes graphics and details regarding footages wich may be subject to modifications ordered by competent public institutions and/or to comply with technical or legal requirements, provided they are justified and do not involve substantial alterations. The furniture displayed is not included; the fittings of the property will be those indicated in the corresponding building specifications.

E₄₄

ERMITA 44
PIZARRA



VISUALIZACIONES ARQUITECTÓNICAS - VISTA INTERIOR DORMITORIO VIVIENDA 1
(ÁTICO)

El documento tiene carácter meramente informativo, incluye una parte gráfica y datos relativos a superficies que pueden ser objeto de modificaciones ordenadas por los organismos públicos competentes y/o exigencias técnicas o jurídicas, siempre y cuando estén justificados y no supongan alteraciones sustanciales. El mobiliario mostrado no está incluido y el equipamiento del inmueble será el indicado en la correspondiente de memoria de calidades.

This document is for information purposes only, it includes graphics and details regarding footages wich may be subject to modifications ordered by competent public institutions and/or to comply with technical or legal requirements, provided they are justified and do not involve substantial alterations. The furniture displayed is not included; the fittings of the property will be those indicated in the corresponding building specifications.

QUAESTOR
TABULA S.L.